




LODGE 10

ETAGE : RDJ



APPARTEMENT	SHAB	S <1.80	ANNEXES
101 SIMPLEX	68.43 m ²	0.00 m ²	30.60 m ²
102 SIMPLEX	60.66 m ²	0.00 m ²	21.74 m ²
103 TRIPLEX	122.73 m ²	10.60 m ²	22.00 m ²
104 TRIPLEX	122.73 m ²	10.61 m ²	28.67 m ²
105 TRIPLEX	125.59 m ²	7.93 m ²	22.65 m ²
106 DUPLEX	122.61 m ²	0.00 m ²	37.58 m ²
107 DUPLEX	122.41 m ²	0.00 m ²	47.75 m ²
TOTAL	745.16 m²	29.14 m²	210.99 m²

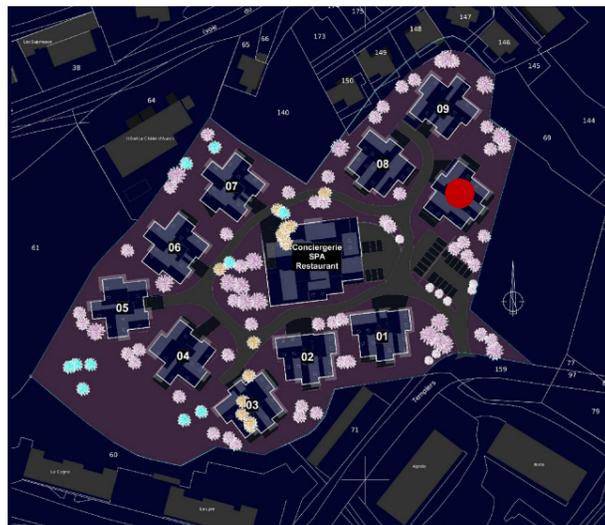

PROMO 6
4 rue Lamennais
75008 PARIS

INDICE : 0

DATE : 30-06-2022



NOTA:

Des modifications sont susceptibles d'être apportées sur ce plan en fonction des études techniques et des nécessités techniques de la réalisation de ce programme.

Les indications portées sur ce plan, cotes, surfaces ainsi que la position des éléments techniques sont indicatives.

Les retombées, poutres, faux plafonds, radiateurs ne sont pas systématiquement représentés. Les indications des équipements et plantations ne sont pas contractuelles. Les surfaces ne tiennent pas compte d'éventuels doublages décoratifs ou techniques des murs intérieurs, qu'il y aura lieu de déduire pour le calcul des surfaces habitable et Carrez.







LODGE 10
ETAGE : RDC



APPARTEMENT	SHAB	S <1.80	ANNEXES
101 SIMPLEX	68.43 m ²	0.00 m ²	30.60 m ²
102 SIMPLEX	60.66 m ²	0.00 m ²	21.74 m ²
103 TRIPLEX	122.73 m ²	10.60 m ²	22.00 m ²
104 TRIPLEX	122.73 m ²	10.61 m ²	28.67 m ²
105 TRIPLEX	125.59 m ²	7.93 m ²	22.65 m ²
106 DUPLEX	122.61 m ²	0.00 m ²	37.58 m ²
107 DUPLEX	122.41 m ²	0.00 m ²	47.75 m ²
TOTAL	745.16 m²	29.14 m²	210.99 m²

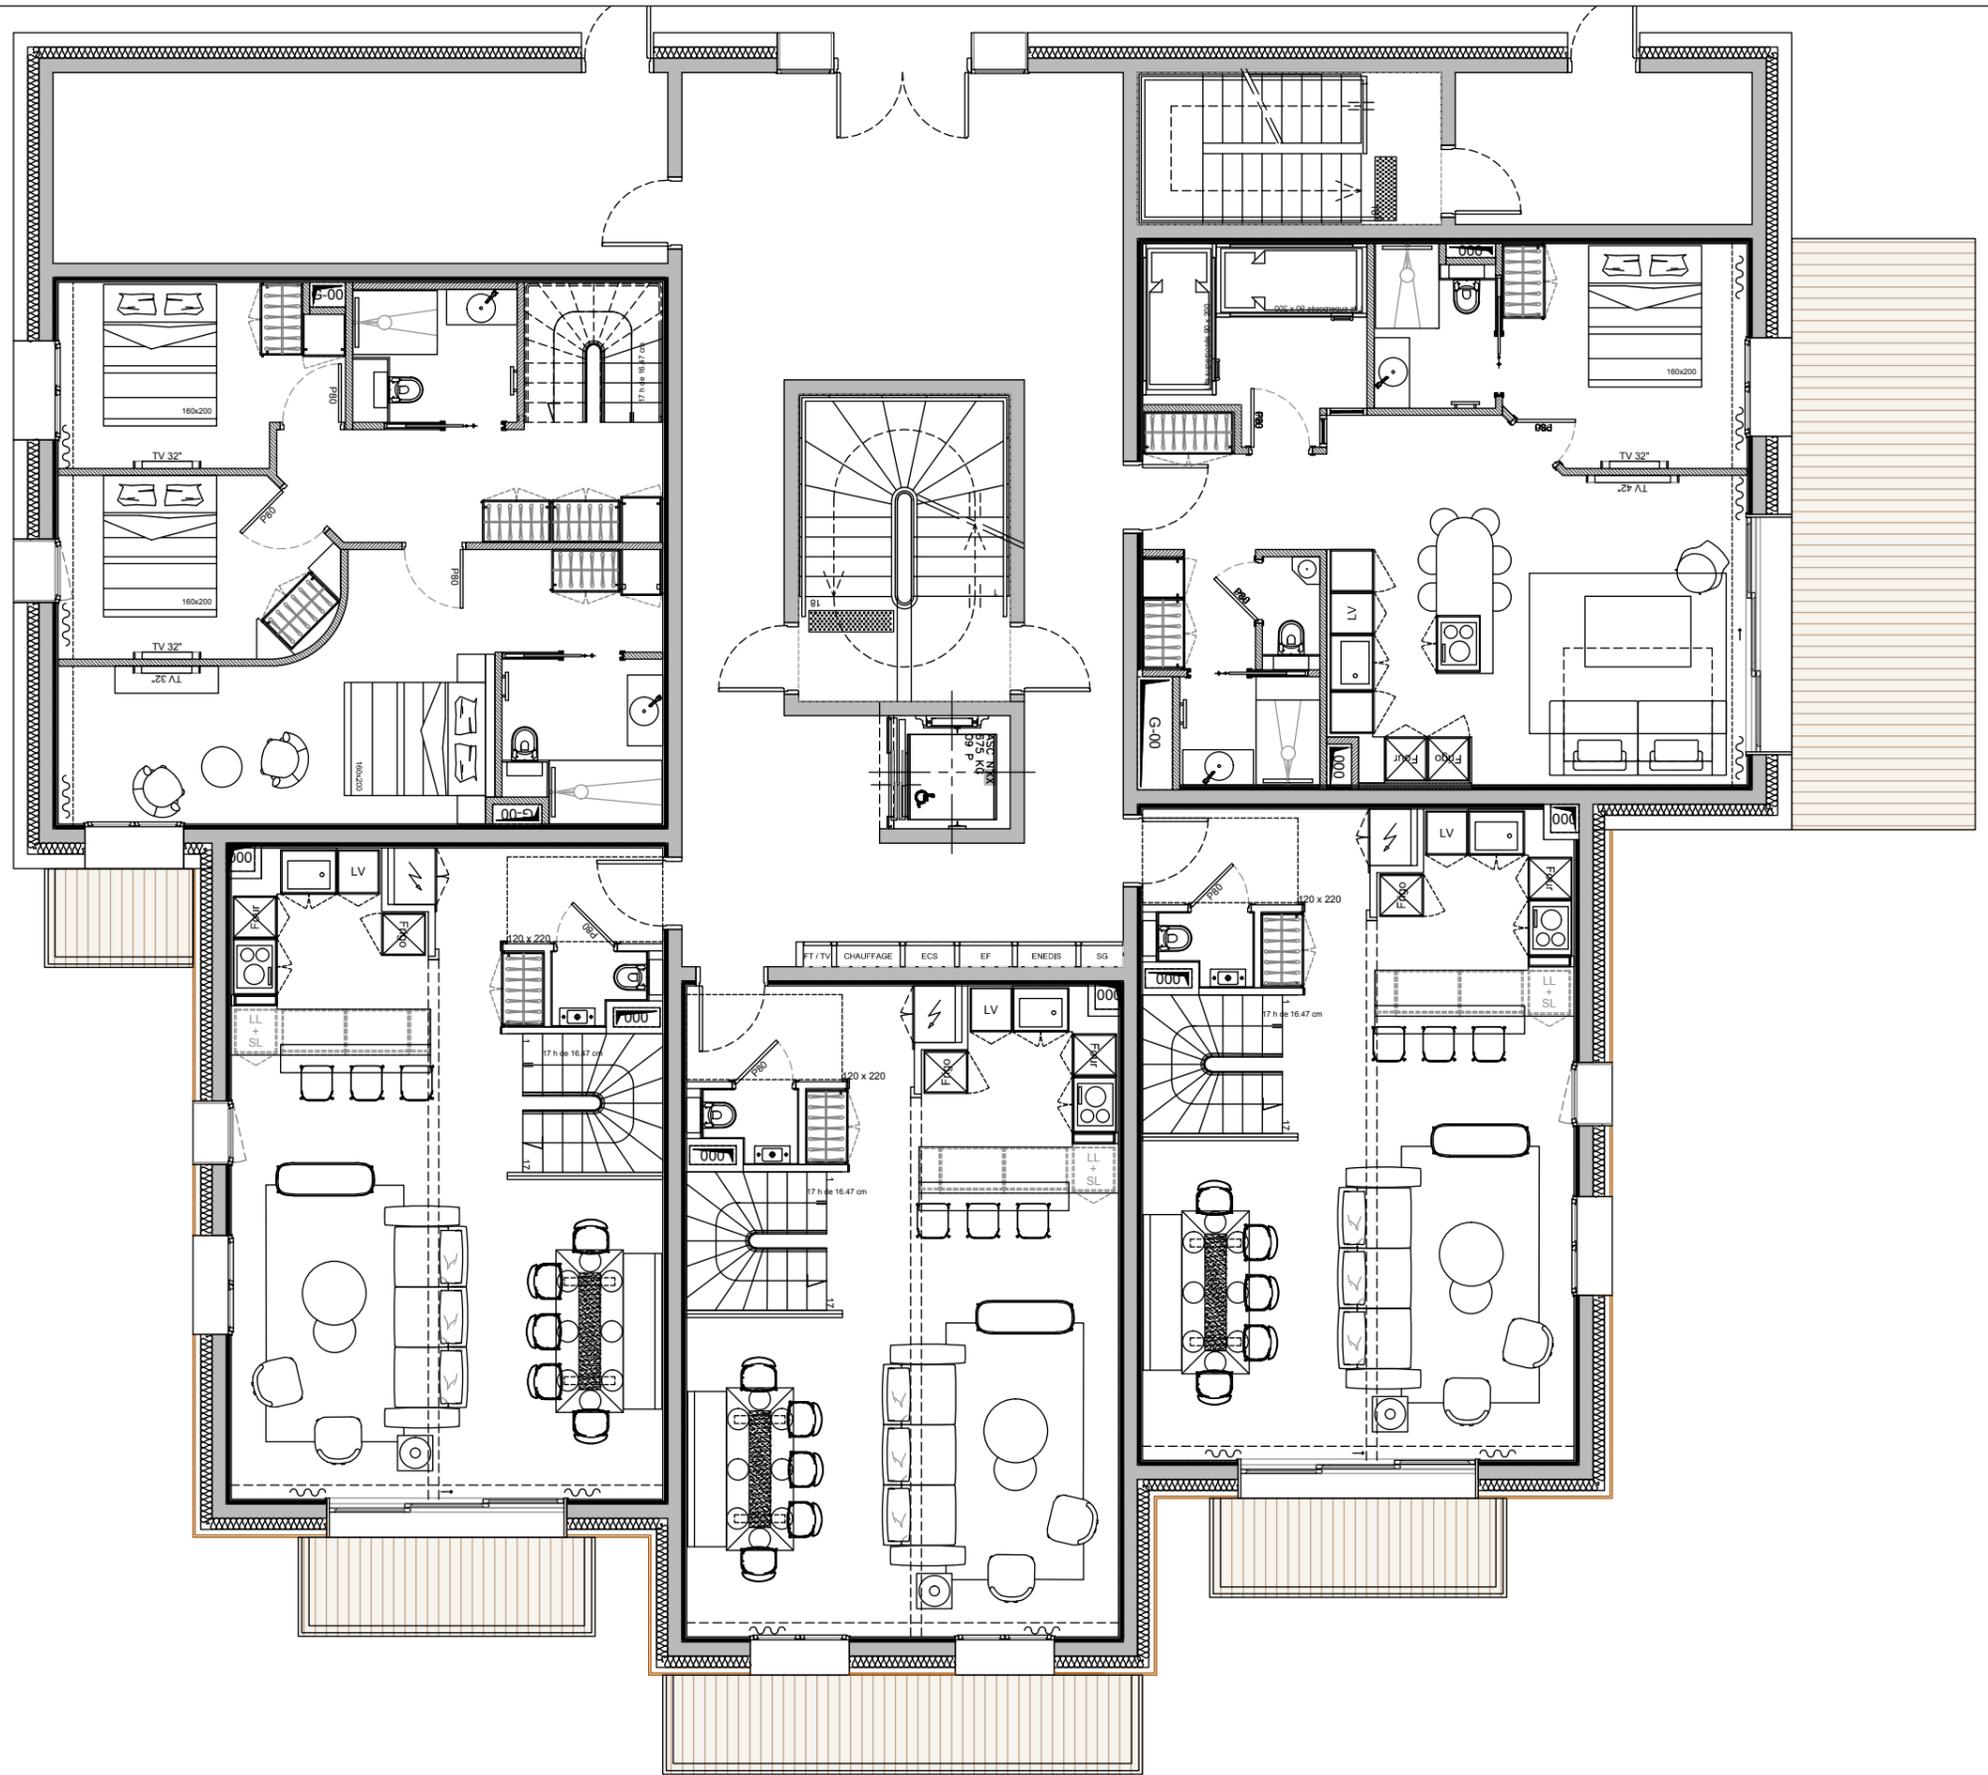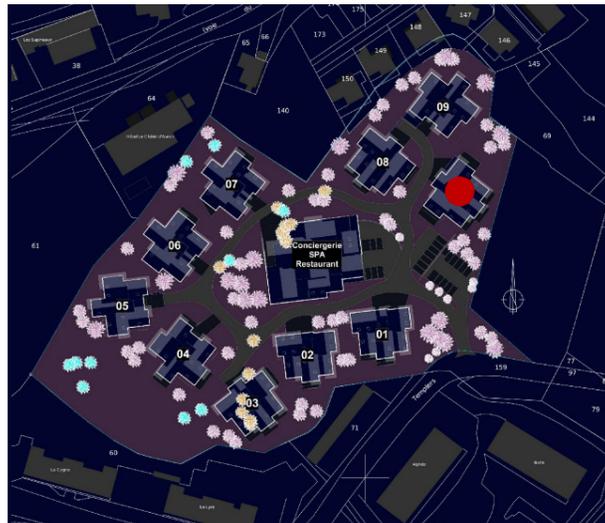

PROMO 6
4 rue Lamennais
75008 PARIS

INDICE : 0

DATE : 30-06-2022

NOTA:

Des modifications sont susceptibles d'être apportées sur ce plan en fonction des études techniques et des nécessités techniques de la réalisation de ce programme.

Les indications portées sur ce plan, cotes, surfaces ainsi que la position des éléments techniques sont indicatives.

Les retombées, poutres, faux plafonds, radiateurs ne sont pas systématiquement représentés. Les indications des équipements et plantations ne sont pas contractuelles. Les surfaces ne tiennent pas compte d'éventuels doublages décoratifs ou techniques des murs intérieurs, qu'il y aura lieu de déduire pour le calcul des surfaces habitable et Carrez.






LODGE 10
ETAGE : R+1



APPARTEMENT	SHAB	S <1.80	ANNEXES
101 SIMPLEX	68.43 m ²	0.00 m ²	30.60 m ²
102 SIMPLEX	60.66 m ²	0.00 m ²	21.74 m ²
103 TRIPLEX	122.73 m ²	10.60 m ²	22.00 m ²
104 TRIPLEX	122.73 m ²	10.61 m ²	28.67 m ²
105 TRIPLEX	125.59 m ²	7.93 m ²	22.65 m ²
106 DUPLEX	122.61 m ²	0.00 m ²	37.58 m ²
107 DUPLEX	122.41 m ²	0.00 m ²	47.75 m ²
TOTAL	745.16 m²	29.14 m²	210.99 m²

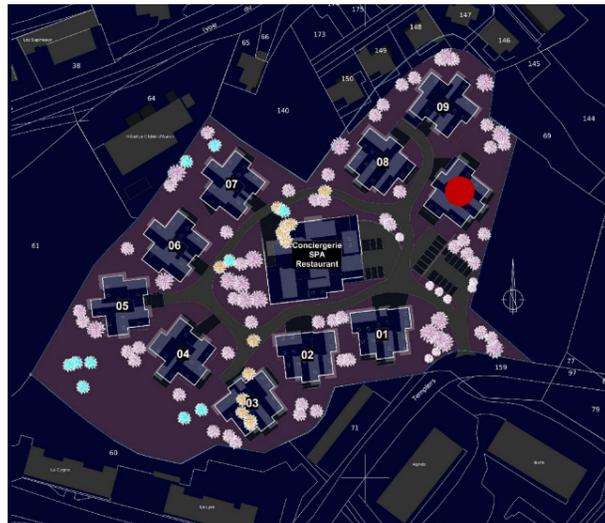

PROMO 6
4 rue Lamennais
75008 PARIS

INDICE : 0

DATE : 30-06-2022



NOTA:

Des modifications sont susceptibles d'être apportées sur ce plan en fonction des études techniques et des nécessités techniques de la réalisation de ce programme.

Les indications portées sur ce plan, cotes, surfaces ainsi que la position des éléments techniques sont indicatives.

Les retombées, poutres, faux plafonds, radiateurs ne sont pas systématiquement représentés. Les indications des équipements et plantations ne sont pas contractuelles. Les surfaces ne tiennent pas compte d'éventuels doublages décoratifs ou techniques des murs intérieurs, qu'il y aura lieu de déduire pour le calcul des surfaces habitable et Carrez.






LODGE 10
ETAGE : R+2




APPARTEMENT	SHAB	S <1.80	ANNEXES
101 SIMPLEX	68.43 m ²	0.00 m ²	30.60 m ²
102 SIMPLEX	60.66 m ²	0.00 m ²	21.74 m ²
103 TRIPLEX	122.73 m ²	10.60 m ²	22.00 m ²
104 TRIPLEX	122.73 m ²	10.61 m ²	28.67 m ²
105 TRIPLEX	125.59 m ²	7.93 m ²	22.65 m ²
106 DUPLEX	122.61 m ²	0.00 m ²	37.58 m ²
107 DUPLEX	122.41 m ²	0.00 m ²	47.75 m ²
TOTAL	745.16 m²	29.14 m²	210.99 m²

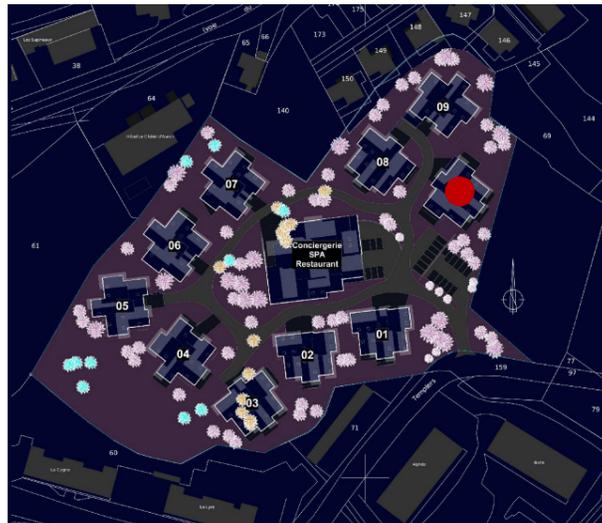

PROMO 6
4 rue Lamennais
75008 PARIS

INDICE : 0

DATE : 30-06-2022

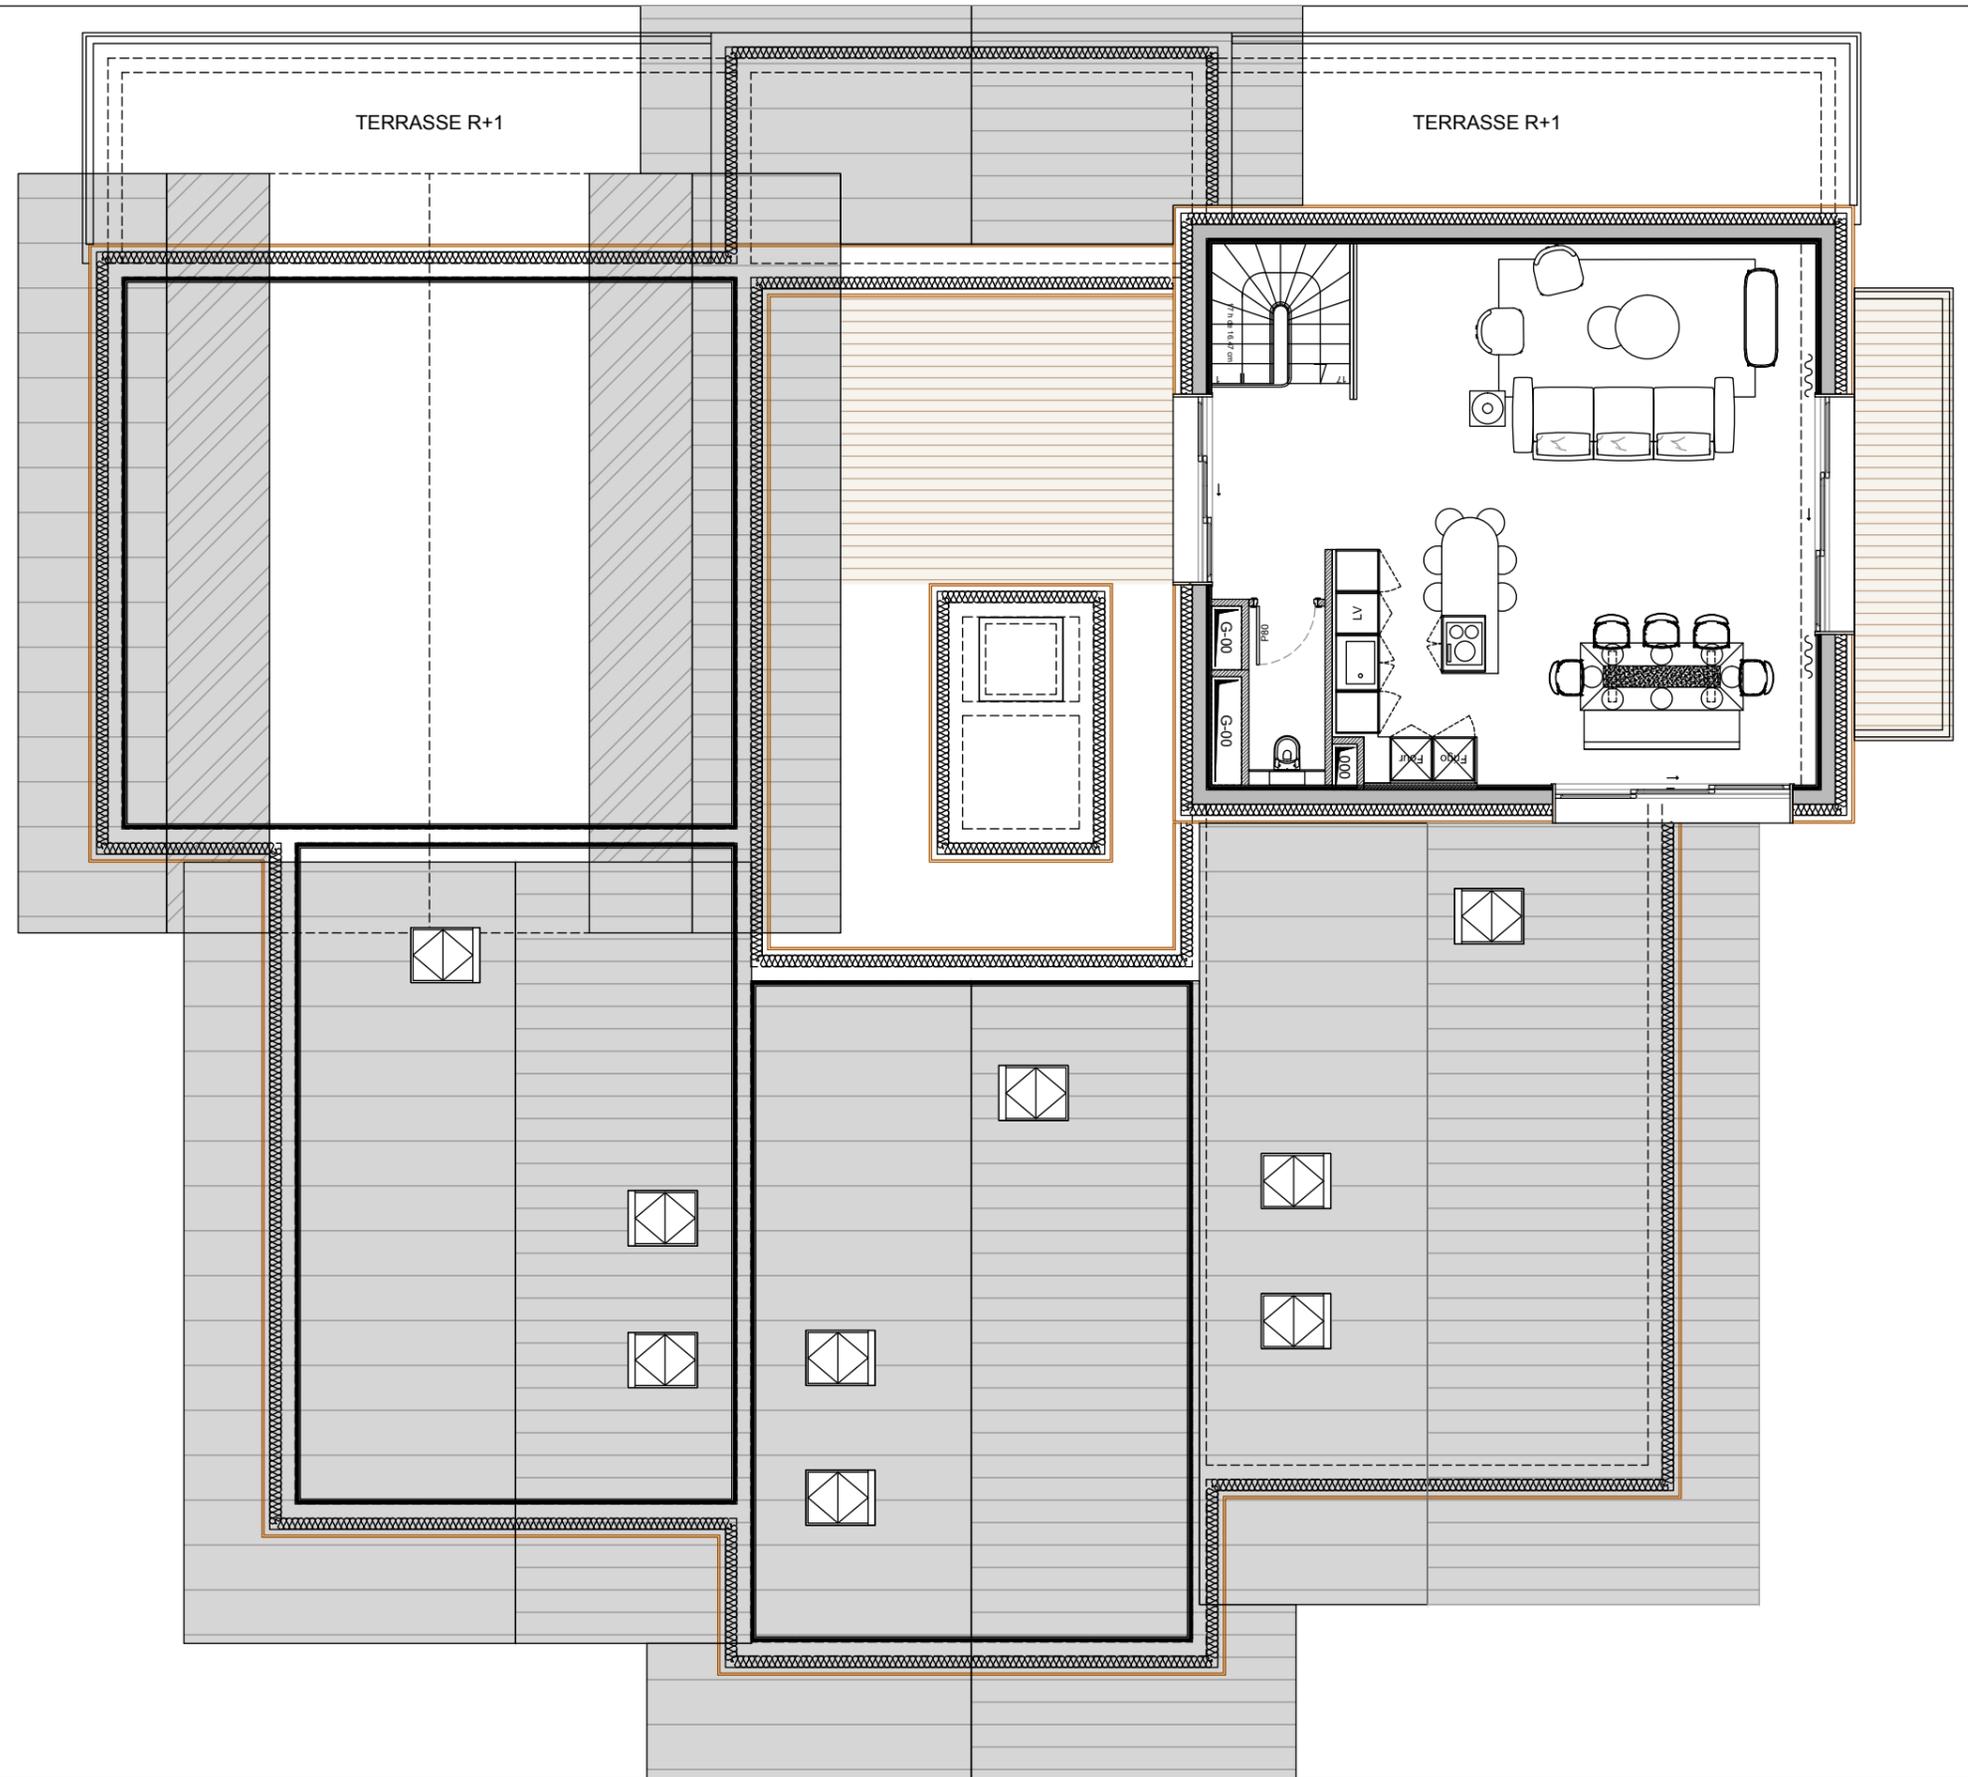

NOTA:

Des modifications sont susceptibles d'être apportées sur ce plan en fonction des études techniques et des nécessités techniques de la réalisation de ce programme.

Les indications portées sur ce plan, cotes, surfaces ainsi que la position des éléments techniques sont indicatives.

Les retombées, poutres, faux plafonds, radiateurs ne sont pas systématiquement représentés. Les indications des équipements et plantations ne sont pas contractuelles. Les surfaces ne tiennent pas compte d'éventuels doublages décoratifs ou techniques des murs intérieurs, qu'il y aura lieu de déduire pour le calcul des surfaces habitable et Carrez.

